


illbruck SP525  
Hochbaufugendichtstoff


illbruck PR102  
Rundschnur PE

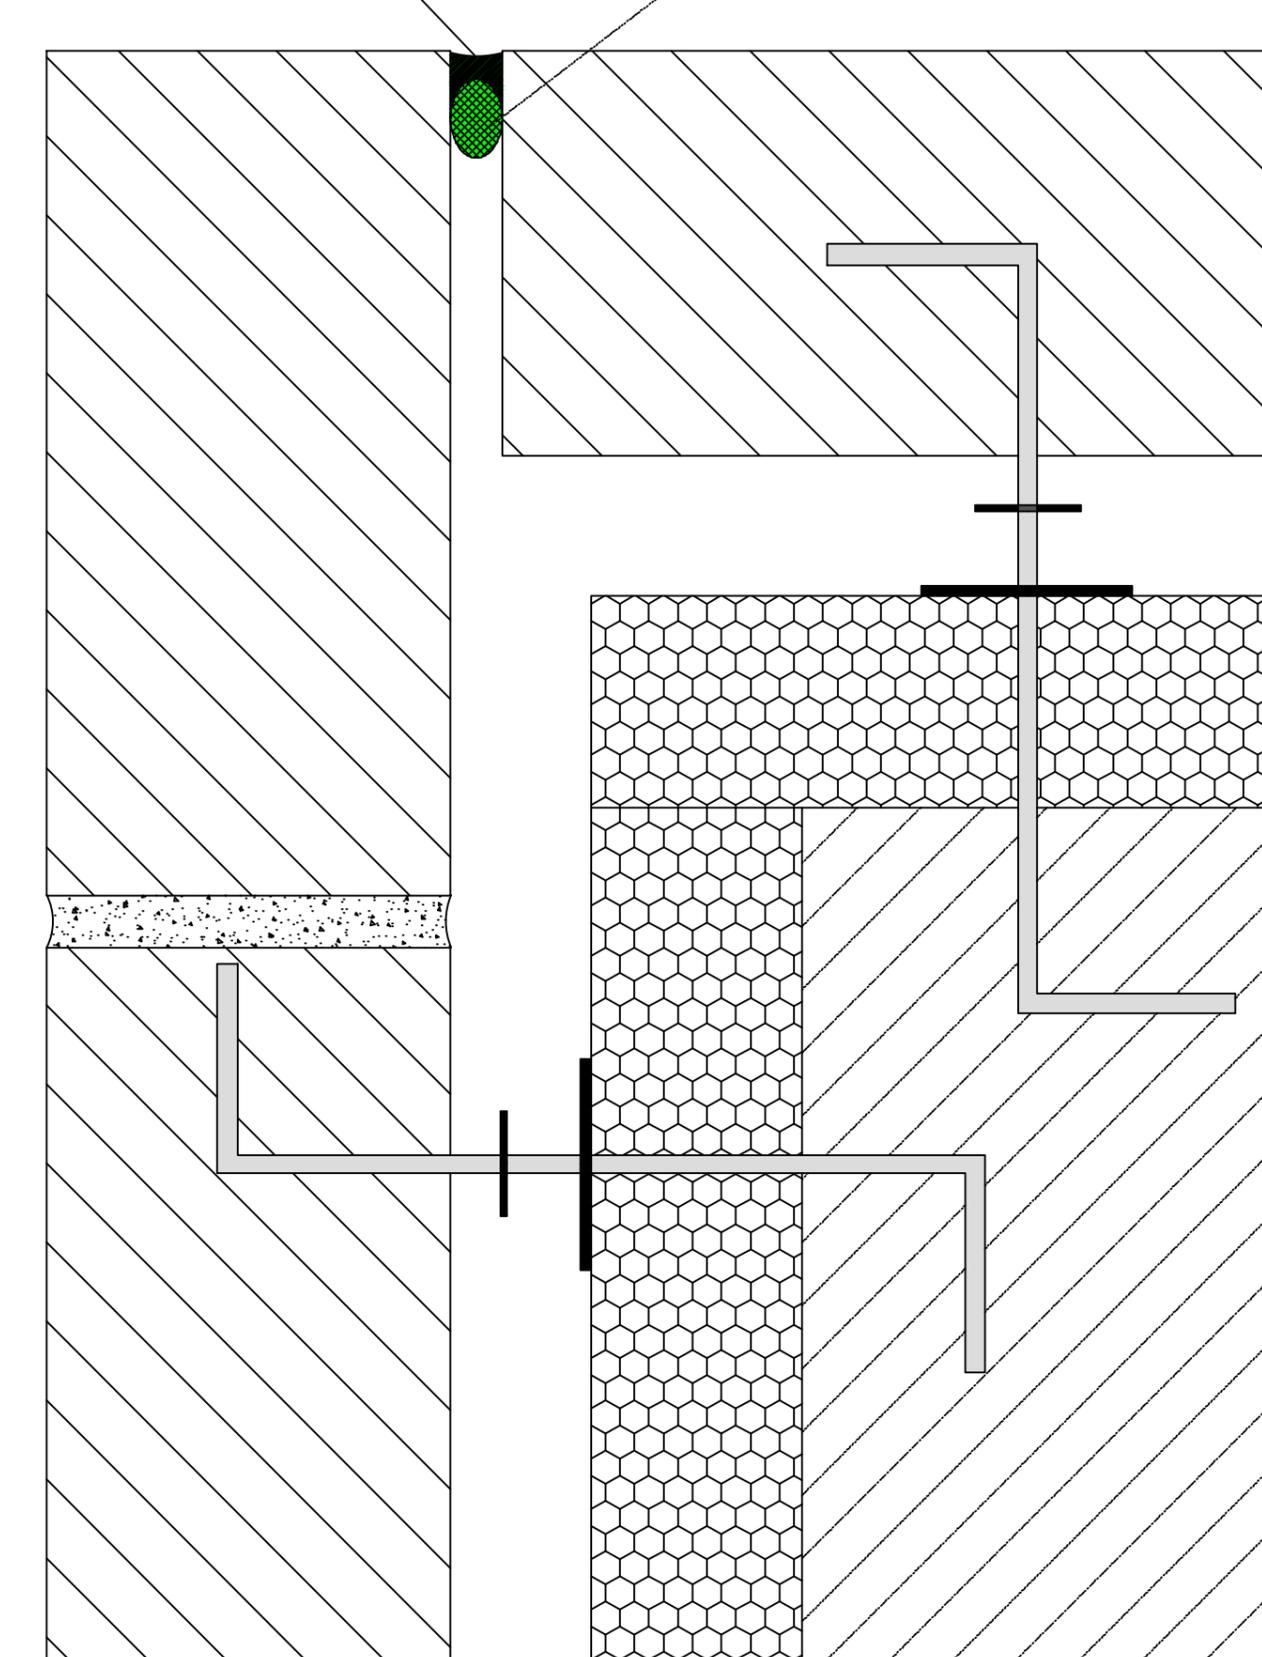

Alle Maße sind vor Ort eigenverantwortlich zu Prüfen!

Die Auswahl der einzelnen Abdichtungskomponenten ist nach dem örtlichen Aufmaß gem. den Herstellervorgaben anzupassen.

Das Detail stellt eine Prinziplösung für den Fensteranschluss dar. Eventuelle projektbezogene Sonderanforderungen müssen berücksichtigt werden.

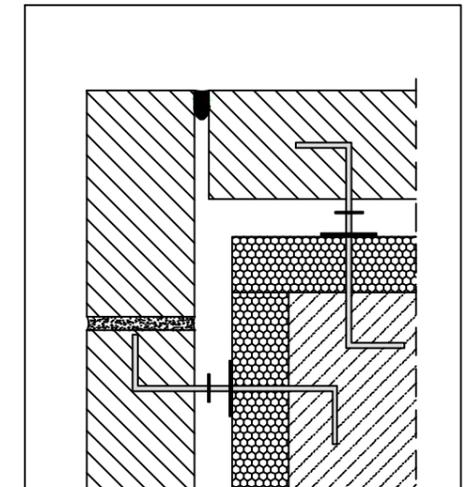

Planungsteam  
Bauanschluss

tremco illbruck GmbH & Co. KG

illbruck Prinzipdetail

Planinhalt

Horizontalschnitt Klinkerfassade

Fassadenaufbau

Klinkerschale hinterlüftet

Abdichtungsebene

Außen

Abdichtungsart

Dichtstoff

Abdichtungskonzept / illbruck Produkte

Außen : SP525

Innen : -

Datum  
29.06.2016

Maßstab  
1:2

Planer  
WKE

Plan-Nr:  
illbruck-Fa-Sd-D-SP525-Klinker

Index  
0