



illbruck TP600 illmod 600

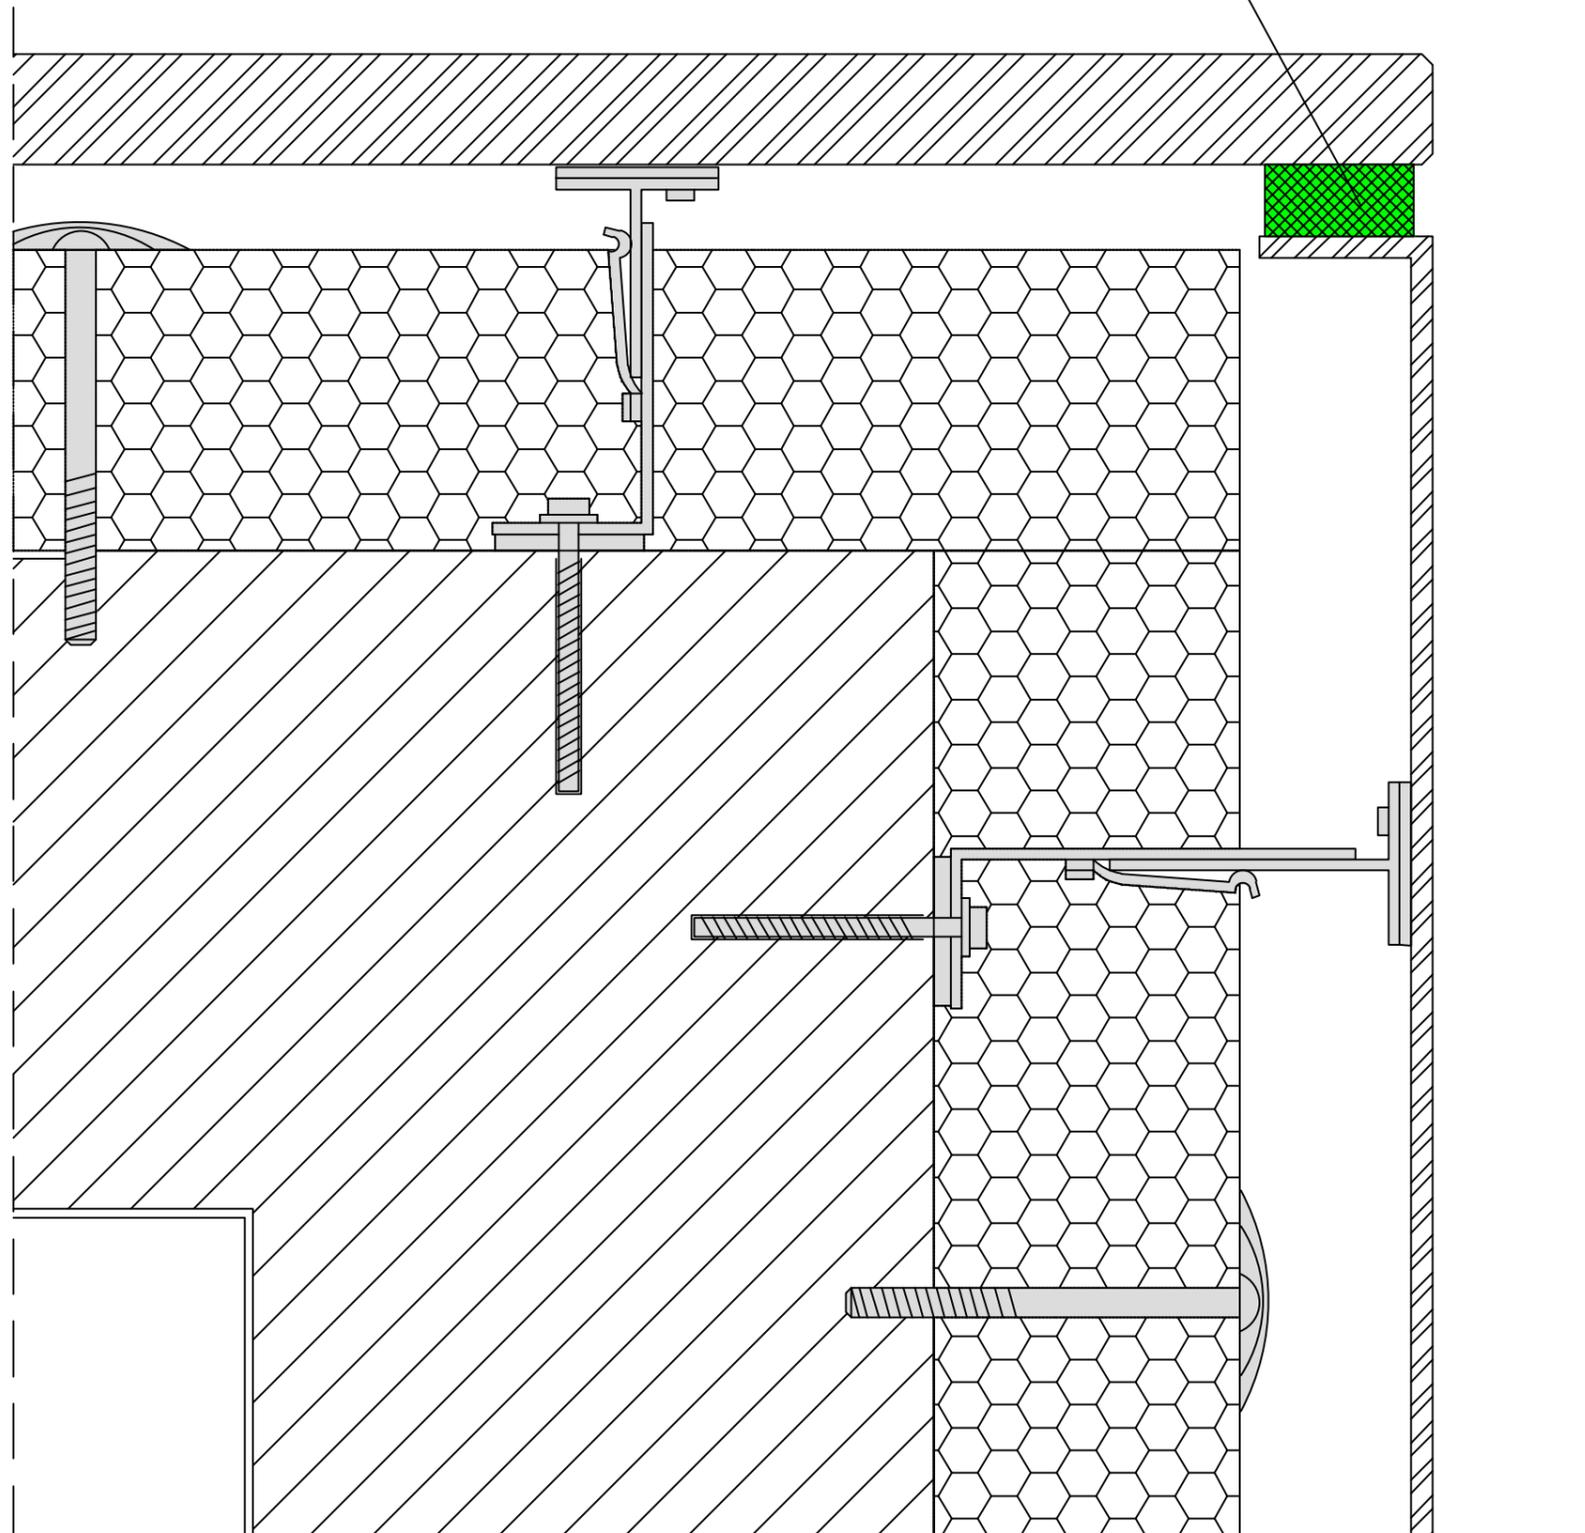

Alle Maße sind vor Ort eigenverantwortlich zu Prüfen!

Die Auswahl der einzelnen Abdichtungskomponenten ist nach dem örtlichen Aufmaß gem. den Herstellervorgaben anzupassen.

Das Detail stellt eine Prinziplösung für den Fensteranschluss dar. Eventuelle projektbezogene Sonderanforderungen müssen berücksichtigt werden.

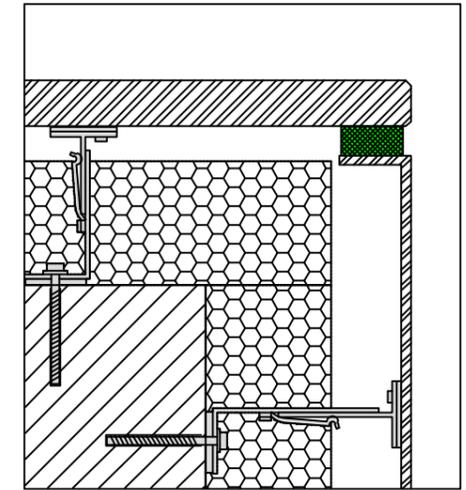

Planungsteam
Bauanschluss

tremco illbruck GmbH & Co. KG

illbruck Prinzipdetail

Planinhalt

Horizontalschnitt Mischfassade

Fassadenaufbau

Mischfassade hinterlüftet, Naturstein / Metall

Abdichtungsebene

Außen

Abdichtungsart

Kompriband

Abdichtungskonzept / illbruck Produkte

Außen : TP600

Innen : -

Datum
04.04.2016

Maßstab
1:2

Planer
WKE

Plan-Nr:
illbruck-Fa-Sd-B-TP600-Mischfassade V2

Index
0