


Alle Maße sind vor Ort eigenverantwortlich zu Prüfen!


Die Auswahl der einzelnen Abdichtungskomponenten ist nach dem örtlichen Aufmaß gem. den Herstellervorgaben anzupassen.

Das Detail stellt eine Prinziplösung für den Fensteranschluss dar. Eventuelle projektbezogene Sonderanforderungen müssen berücksichtigt werden.

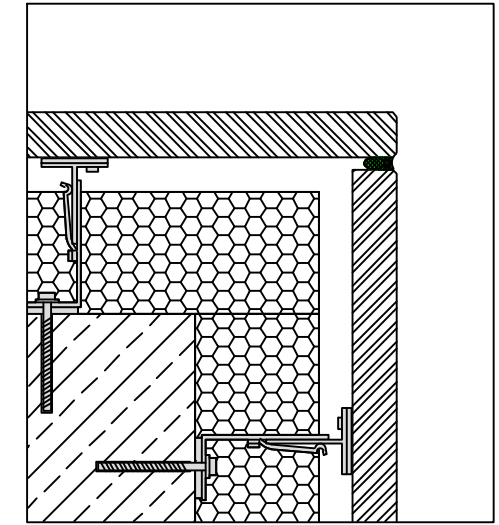

illbruck PR102
Rundschnur PE

illbruck FA870
Natursteinsilikon

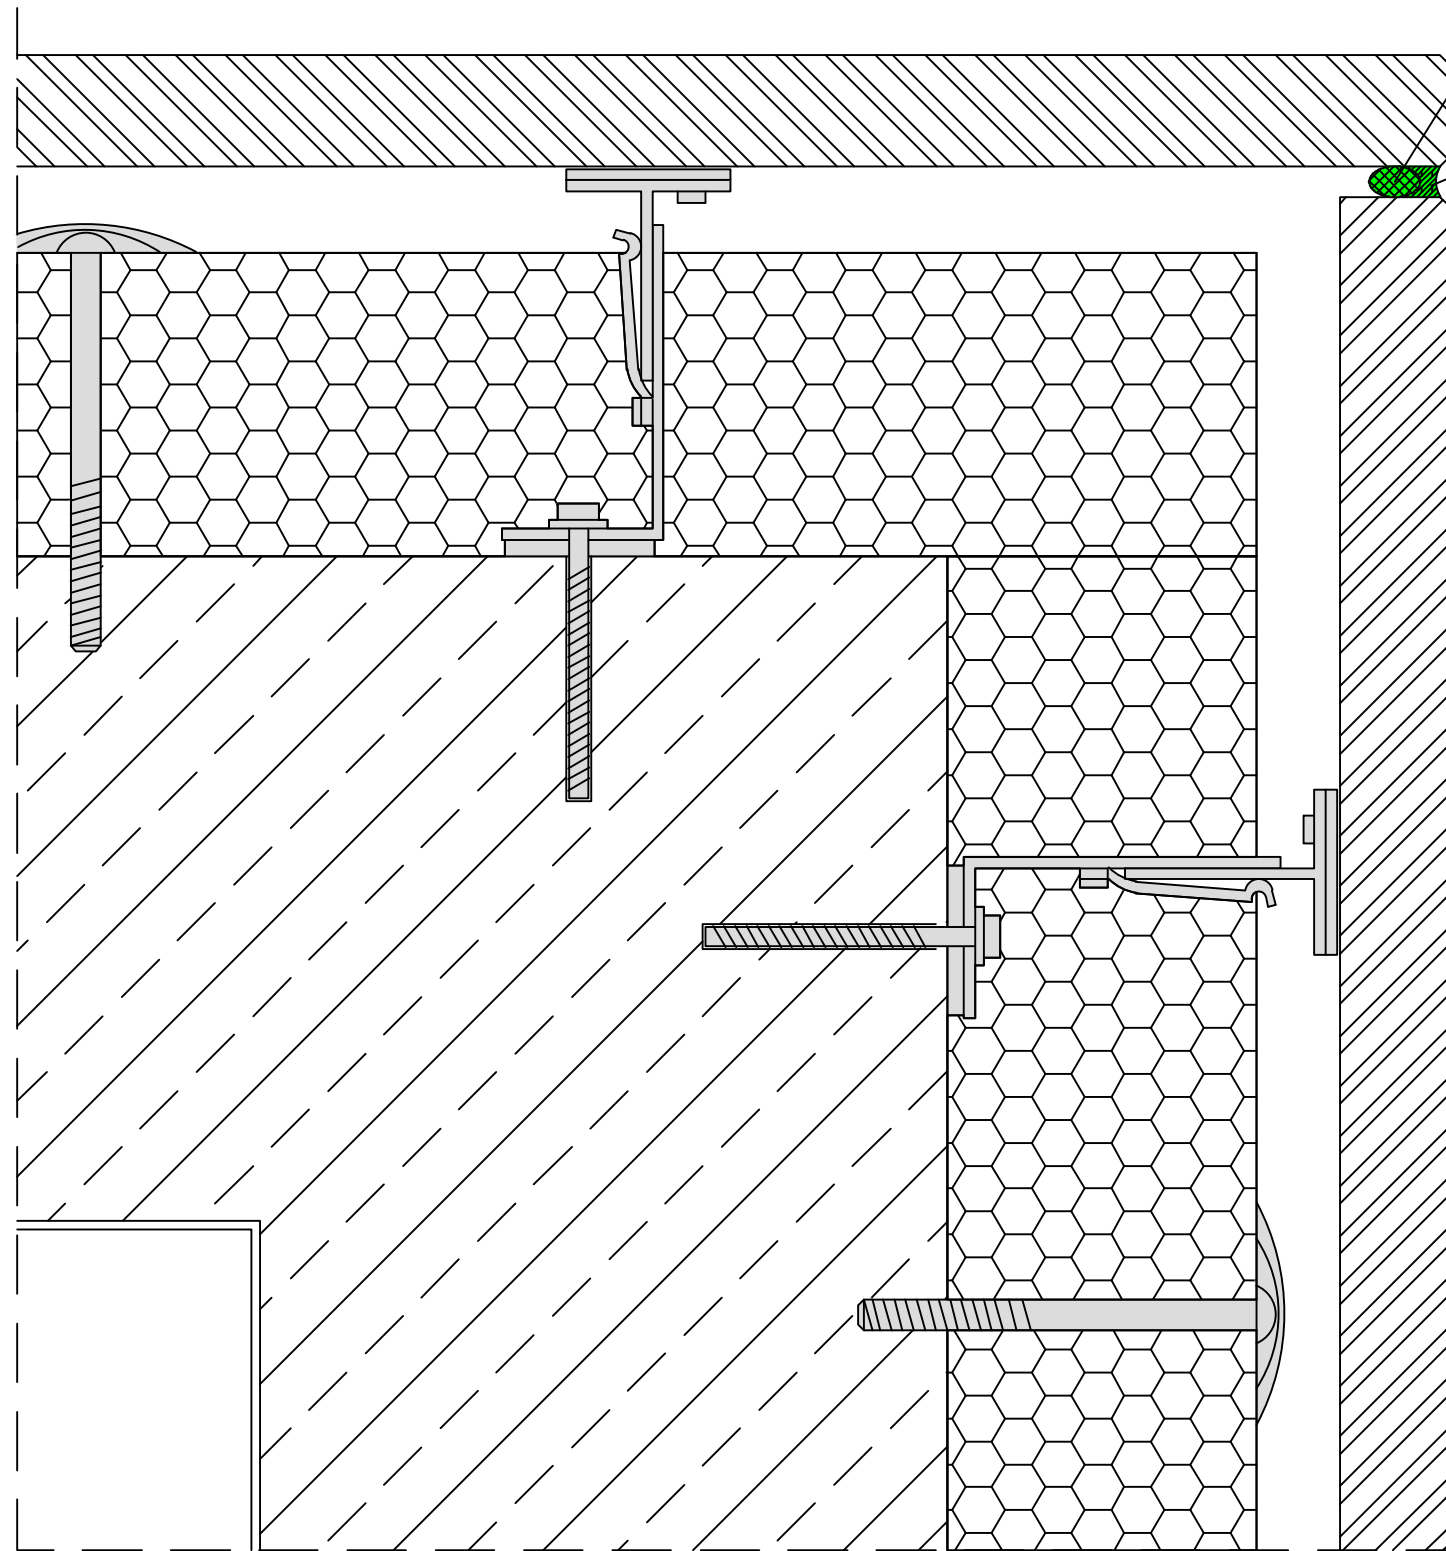

Planungsteam
Bauanschluss

tremco illbruck GmbH & Co. KG

illbruck Prinzipdetail

Planinhalt

Naturstein-Vorhangfassade

Fassadenaufbau

Naturstein-Vorhangfassade hinterlüftet

Abdichtungsebene

innen

Abdichtungsart

Dichtstoff

Abdichtungskonzept / illbruck Produkte

Außen : FA870

Innen : -

Datum
24.02.2017

Maßstab
1:2,5

Planer
WKE

Plan-Nr:
illbruck-Vf-Ns-Sd-D-FA870

Index
0